


Área de acampada de Papagayo

ECO ENTRADAS

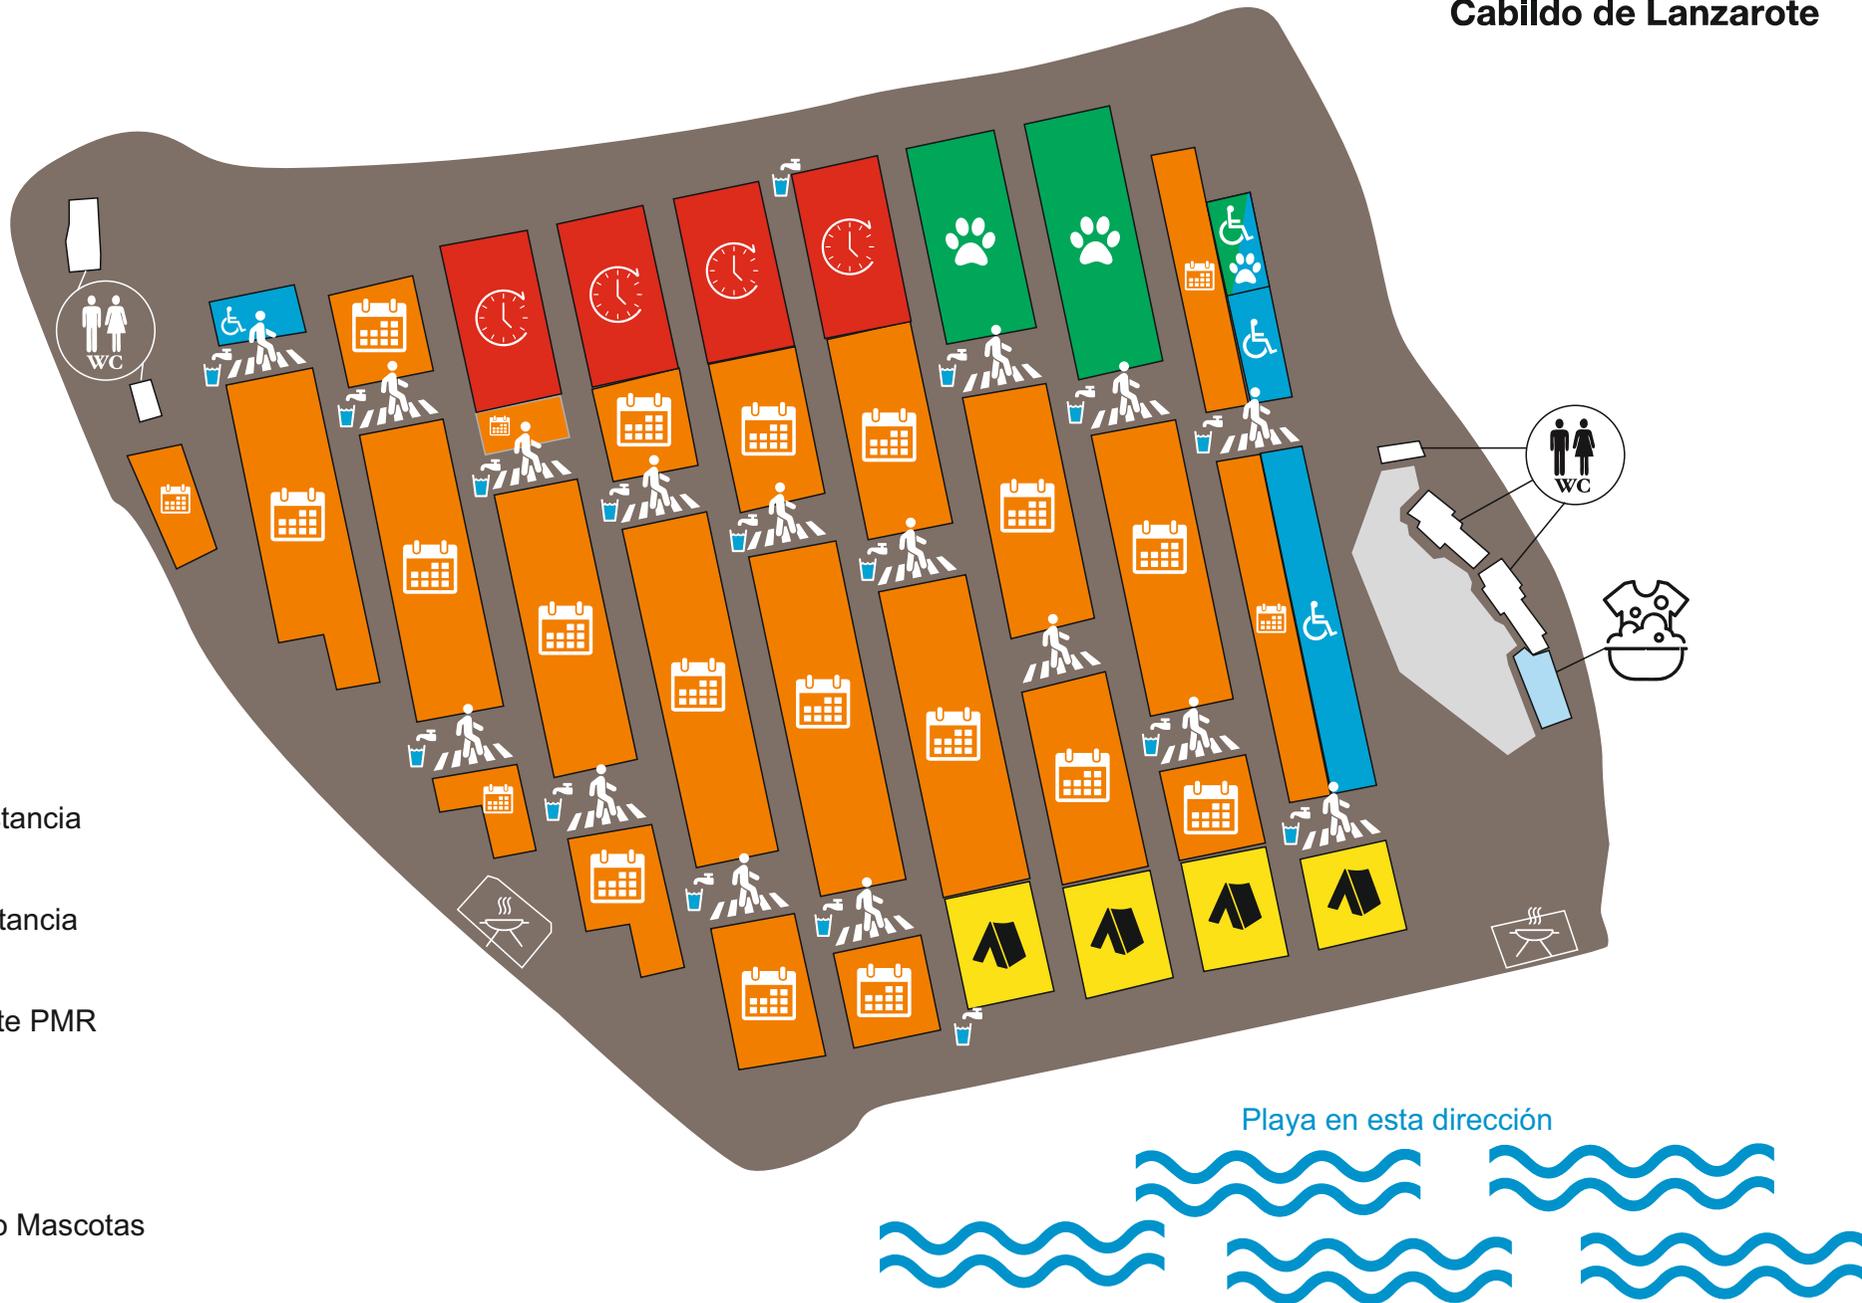

Cabildo de Lanzarote





Cabildo de Lanzarote

ASEOS Y DUCHAS MASCULINO
CUADRO GRUPO CONTRA INCENDIOS
DEPOSITO CONTRA INCENDIOS
ASEOS Y DUCHAS FEMENINO
ALMACEN
ASEOS Y DUCHAS MINUSVALIDOS MASCULINO
ASEOS Y DUCHAS MINUSVALIDOS FEMENINO



DEPORADORA
CONTROL DE ACCESO Y RECEPCION
ASEOS Y DUCHAS MINUSVALIDOS MASCULINO
ASEOS Y DUCHAS MINUSVALIDOS FEMENINO
ALMACEN
CUARTO GRUPO ELECTROCENO
ASEOS Y DUCHAS MASCULINO
ASEOS Y DUCHAS FEMENINO
LAVADEROS
ALMACEN
ARQUETA DE RECOPIDA DE AGUAS DE SANEAMIENTO CON BOMBA SUMERGIBLE DE IMPULSION
DUCHAS EXTERIORES
PUNTO DE AGUA POTABLE
PASO PEATONAL ENTRE CALLES
CERRAMIENTO

- RESERVADO MOVILIDAD REDUCIDA
- RESERVADO CASITAS
- RESERVADO CORTA ESTANCIA
- PERROS PERMITIDOS